


Эвакуационный выход
в свету не менее 800 мм,
высота в свету
не менее 1900 мм.

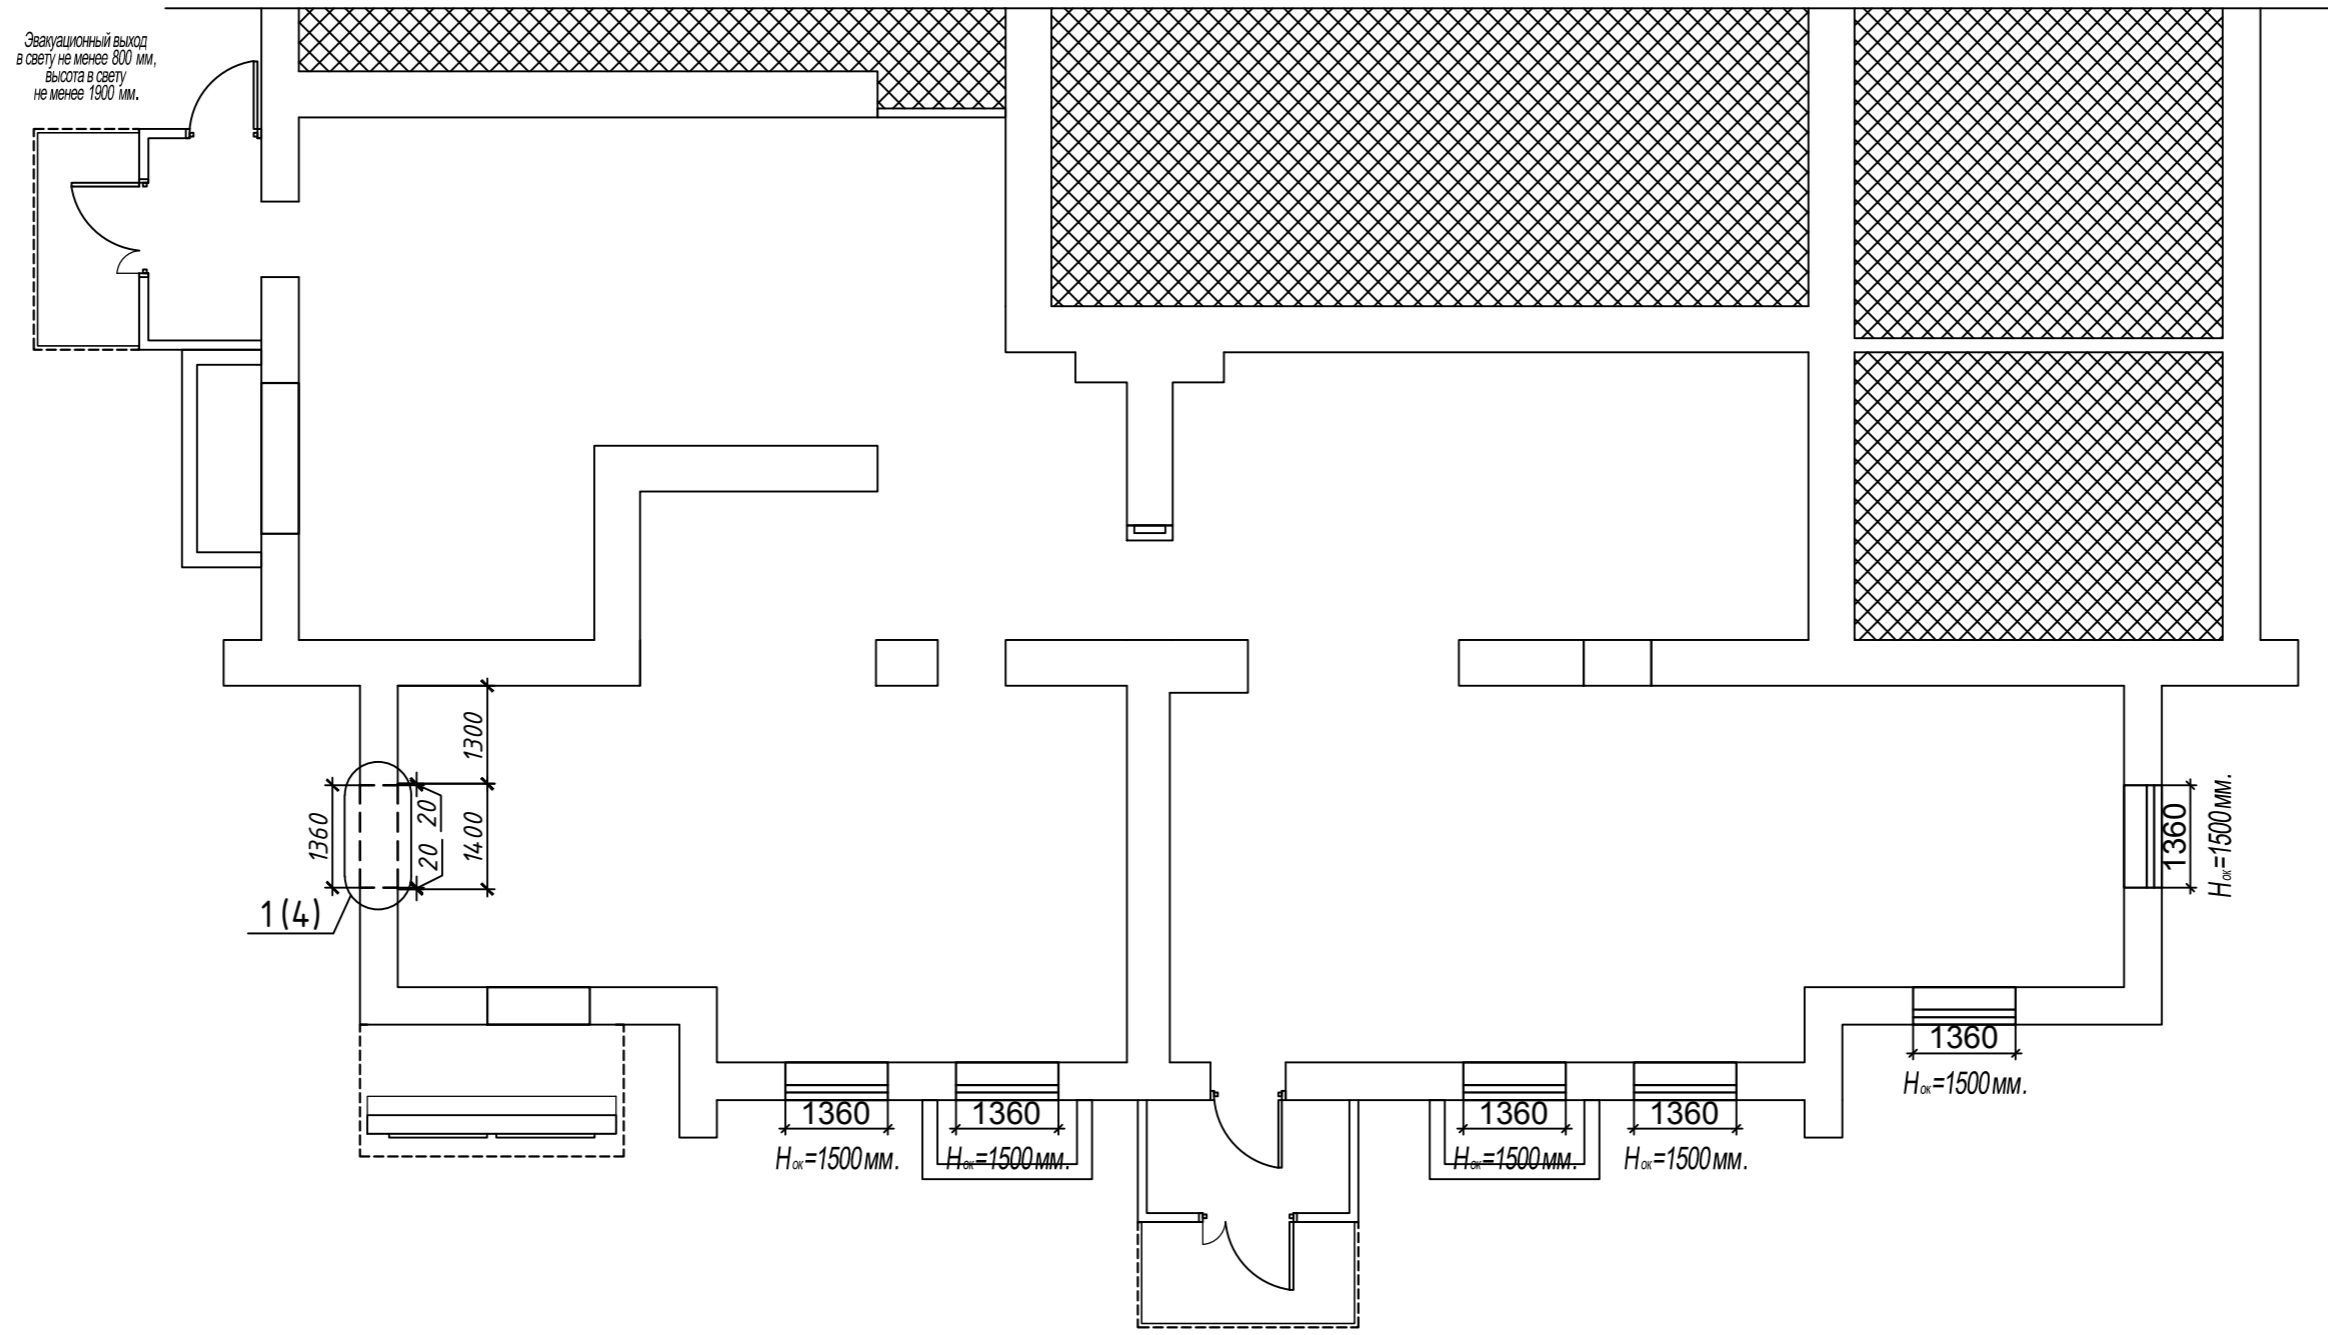

Условные обозначения:

- Существующие стены и колонны
- Демонтируемые перегородки
- Устройство дверного проема
- Защита проем



Примечания:

1. Узлы усиления разработаны для строительных конструкций, находящихся в исправном или работоспособном состоянии.
2. До начала демонтажных работ, при наличии признаков потери несущей способности строительных конструкций предоставить проектной организации информацию и фотофиксацию дефектов строительных конструкций.

						01/2019-000-АС		
						Магазин продовольственных и непродовольственных товаров ТС "Монетка" по адресу: г.Новосибирск, ул. Кузьмы Минина, д. 9, стр. 1		
Изм.	Кол. уч.	Лист	№ док.	Подп.	Дата			
						Проект перепланировки и технического переустройства		
						Стадия	Лист	Листов
						Р	2	
ГИП	Алешкин				07.23	План до перепланировки 		
Н. Контроль	Комарова				07.23			
Проверил	Алешкин				07.23			
Разработал	Жуковский				07.23			


1
2

Образуемый проем

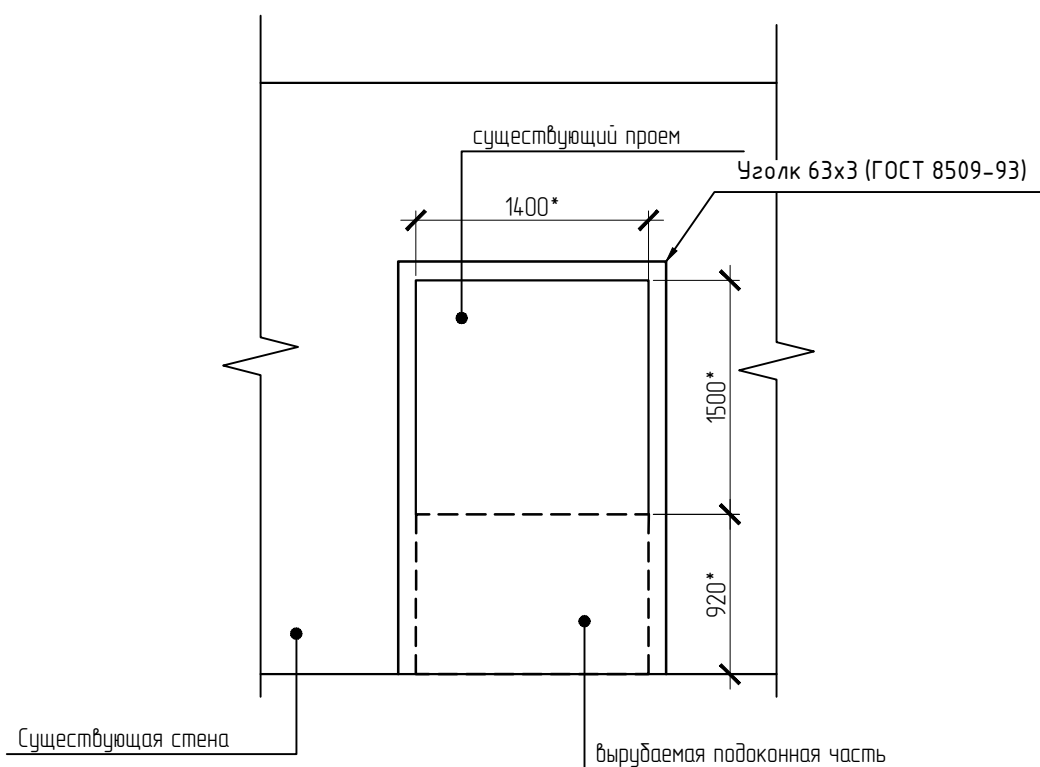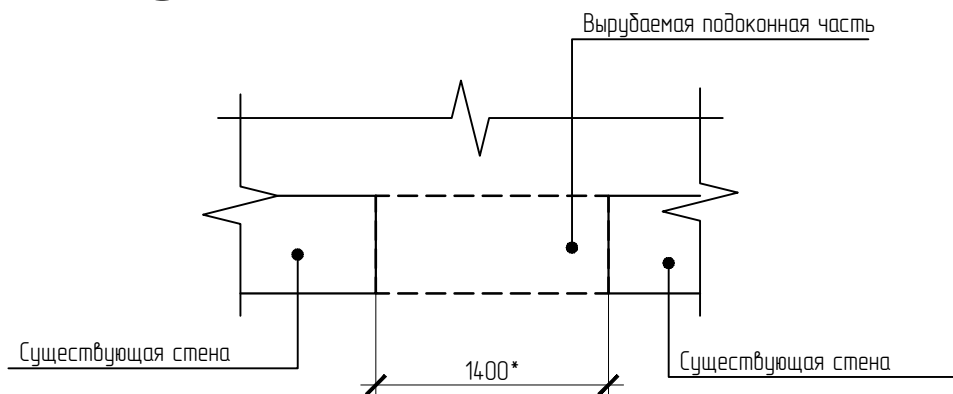

Примечания:

1. Узел разработан для ненесущей стены из кирпича или блока.
2. Проем выполнить безударным способом.
3. Размеры со знаком (*) уточнить на месте
4. Порядок производства работ смотреть общие данные
5. Количество образуемых проемов по данному узлу - 1.

						01/2019-000-АС		
						Магазин продовольственных и непродовольственных товаров ТС "Монетка" по адресу: г.Новосибирск, ул. Кузьмы Минина, д. 9, стр. 1		
Изм.	Кол. уч.	Лист	№ док	Подп.	Дата			
						Проект перепланировки и технического переустройства		
						Стадия	Лист	Листов
						Р	4	
ГИП		Алешкин			07.23	Узел 1  ООО "ВОКС"		
Н. Контроль		Комарова			07.23			
Проверил		Алешкин			07.23			
Разработал		Жуковский			07.23			